

maître d'ouvrage

Ministère de la Transition Écologique


Direction Régionale de l'Environnement de l'Aménagement et du Logement de Bretagne

IST - DMMO - UNOR

N164

Mise en 2x2 voie secteur de Mur de Bretagne

Assainissement planche 8/8

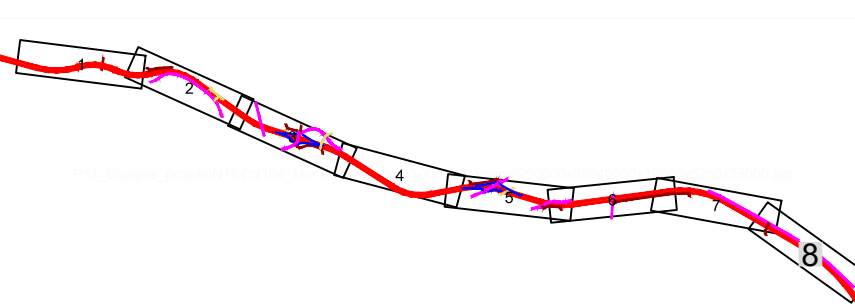

maître d'œuvre

Direction Interdépartementale des Routes - Ouest

Échelle : 1/1000

Date : novembre 2022

Échelle : 1/1000

Date : novembre 2022

maître d'ouvrage

Ministère de la Transition Écologique


Direction Régionale de l'Environnement de l'Aménagement et du Logement de Bretagne

IST - DMMO - UNOR

N164

Mise en 2x2 voie secteur de Mur de Bretagne

Assainissement planche 7/8

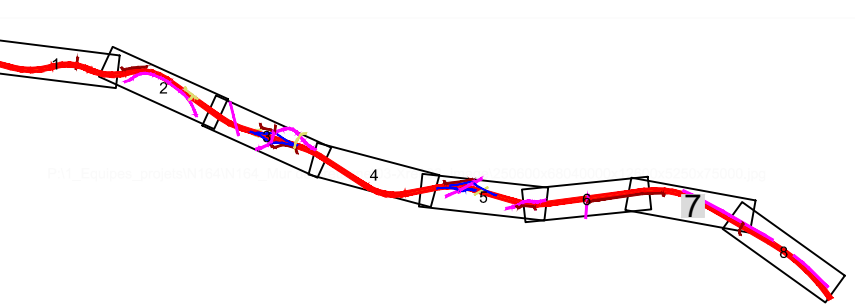

maître d'œuvre

Direction Interdépartementale des Routes - Ouest

Échelle : 1/1000

Date : novembre 2022

Échelle : 1/1000

Date : novembre 2022