



# BASSIN 4

## Coupe schématique sur bassin et complexe d'étanchéité

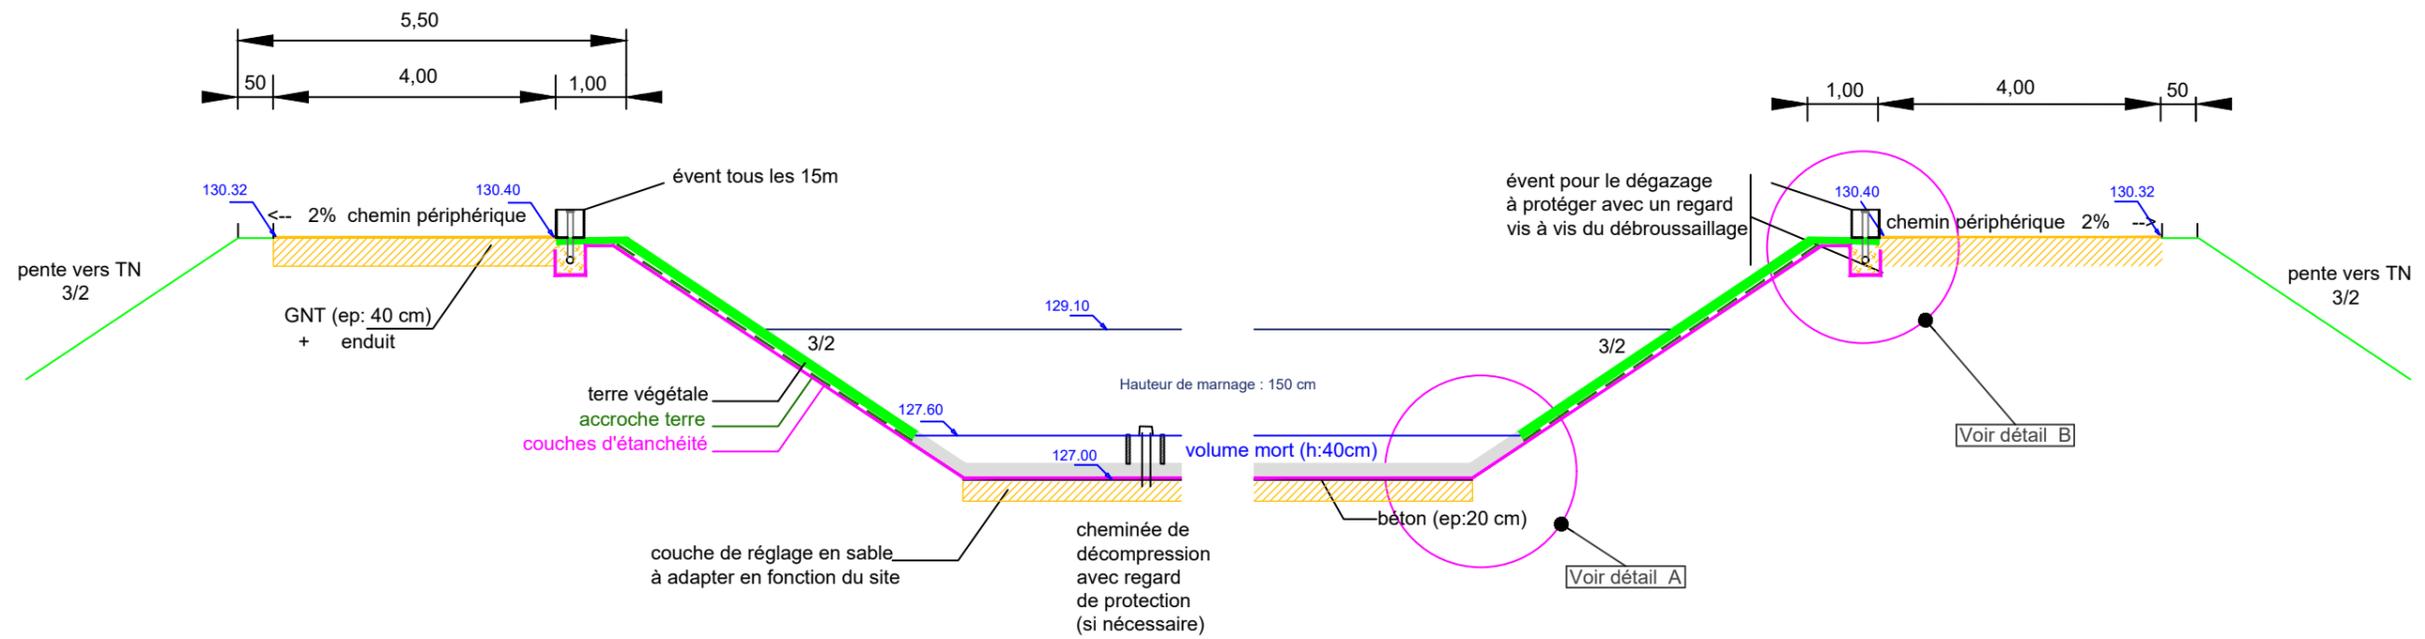

Détail A - principe d'étanchéité

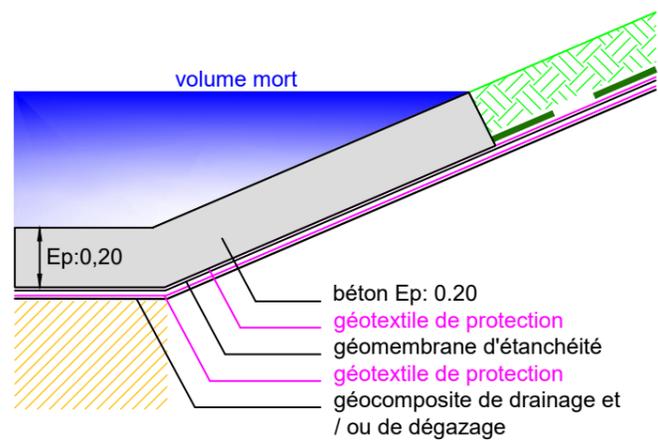

Détail B - évent de dégazage

