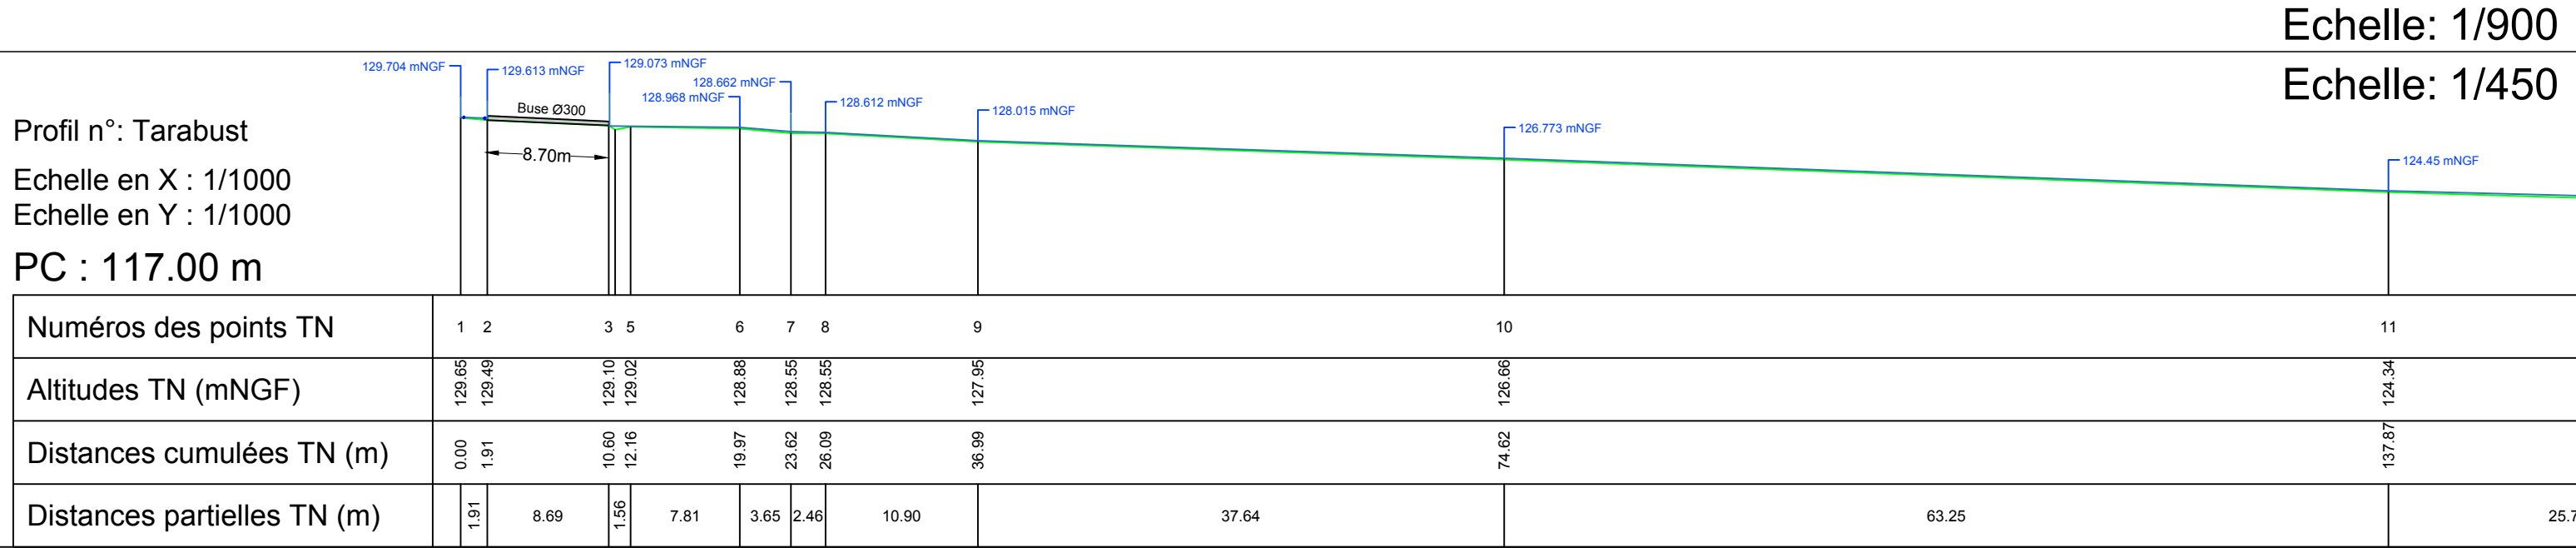
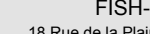


e	-	-	-	-	Nature des ouvrages : Caractérisation morphologique des cours d'eau à Mûr de Bretagne (RN164)	Désignation de la pièce : Profil en long (Tarabust)	Phase : EI	Format : A3	Numéro affaire : CEC2025FM18
d	-	-	-	-					
c	-	-	-	-					
b		-	-	-	Maître d'Ouvrage : DREAL Bretagne L'Armorique 10 rue Maurice Fabre CS96515 35065 RENNES CEDEX	Maître d'Oeuvre : FISH-PASS  18 Rue de la Plaine, ZA des 3 Prés 35 890 LAILLE - France Tel : 33 (0)2 99 77 32 11 Fax : 33 (0)2 99 77 31 96 Courriel : continuite@fish-pass.fr Site : www.fish-pass.fr	Plan N° : 1	Echelle : Variées	
a	18/02/2025	Diffusion	MA	JP					
Indice	Date	Objet de la modification	Dessiné	Relect.					