


Profil n°: Botrain
 Echelle en X : 1/1000
 Echelle en Y : 1/1000
 PC : 125.00 m

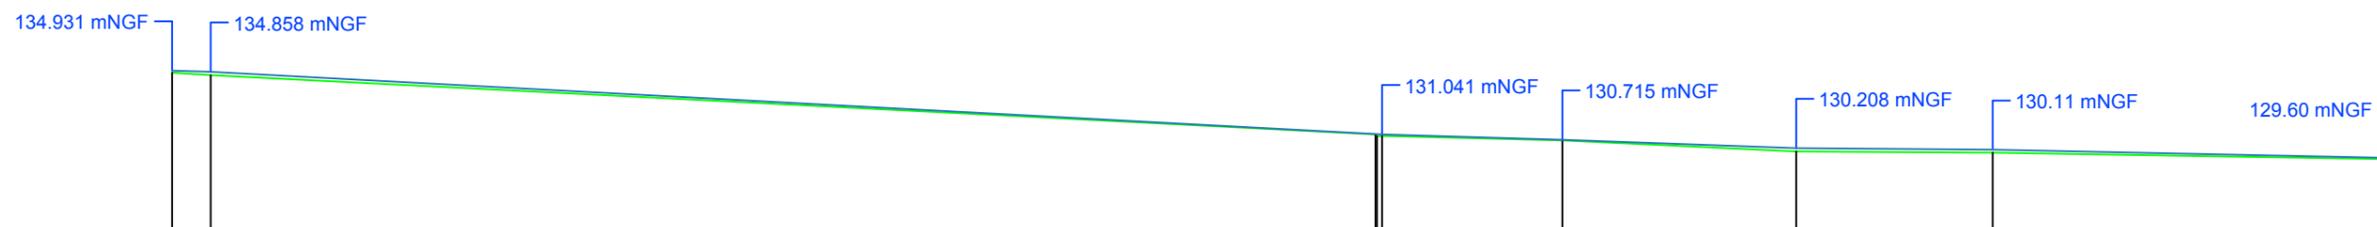

Numéros des points TN	1	2				3		6		7		8		9
Altitudes TN (mNGF)	134.80	134.65				131.04		130.68		130.02		129.94		129.54
Distances cumulées TN (m)	0.00	2.35				73.24		84.61		98.84		110.80		135.37
Distances partielles TN (m)		2.35			70.89		11.37	14.23		11.96		24.57		

Echelle: 1/430

e	-	-	-	-	Nature des ouvrages : Caractérisation morphologique des cours d'eau à Mûr de Bretagne (RN164)	Désignation de la pièce : Profil en long (Botrain)	Phase : EI	Format : A3
d	-	-	-	-				
c	-	-	-	-				
b	-	-	-	-				
a	18/02/2025	Diffusion	MA	JP	Maître d'Ouvrage : DREAL Bretagne L'Armorique 10 rue Maurice Fabre CS96515 35065 RENNES CEDEX	Maître d'Ouvre :  FISH PASS 18 Rue de la Plaine, ZA des 3 Prés 35 890 LAILLE - France Tel : 33 (0)2 99 77 32 11 Fax : 33 (0)2 99 77 31 96 Courriel : continuite@fish-pass.fr Site : www.fish-pass.fr	Plan N° : 4	Echelle : 1/430
Indice	Date	Objet de la modification	Dessiné	Relect.	Numéro affaire : CEC2025FM18			