


Profil n°: Lotavy
 Echelle en X : 1/1000
 Echelle en Y : 1/1000
 PC : 143.00 m

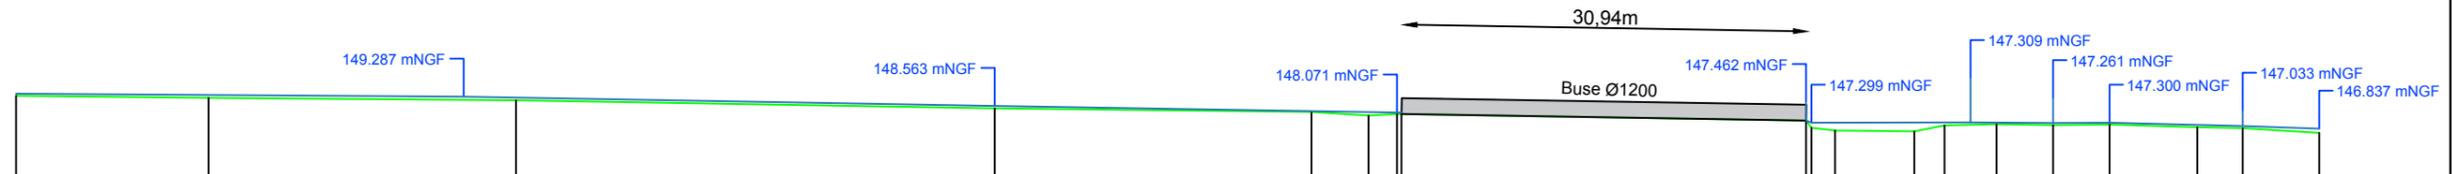

Numéros des points TN	1	2	3	4	5	6	7	9	11	12	13	14	15	16	17	18	19
Altitudes TN (mNGF)	149.36	149.19	149.00	148.40	148.11	147.85	147.96	147.46	146.69	146.64	147.08	147.18	147.10	147.16	146.95	146.88	146.52
Distances cumulées TN (m)	0.00	14.72	38.21	74.80	99.01	103.38	105.54	136.82	139.03	145.08	147.40	151.38	155.70	160.02	166.70	170.17	176.04
Distances partielles TN (m)		14.72	23.49	36.60	24.21	4.37	2.16	31.27	2.22	6.05	2.33	3.97	4.32	4.32	6.69	3.47	5.86

Echelle: 1/540

e	-	-	-	-	Nature des ouvrages : Caractérisation morphologique des cours d'eau à Mûr de Bretagne (RN164)	Désignation de la pièce : Profil en long (Lotavy)	Phase : EI	Format : A3					
d	-	-	-	Maître d'Ouvrage : DREAL Bretagne L'Armorique 10 rue Maurice Fabre CS96515 35065 RENNES CEDEX					Maître d'Ouvre : FISH PASS 18 Rue de la Plaine, ZA des 3 Prés 35 890 LAILLE - France Tel : 33 (0)2 99 77 32 11 Fax : 33 (0)2 99 77 31 96 Courriel : continuite@fish-pass.fr Site : www.fish-pass.fr	Plan N° : 7	Echelle : 1/540		
c	-	-	-									MA JP	N° affaire : CEC2025FM18
b	-	-	-										
a	18/02/2025	Diffusion											
Indice	Date	Objet de la modification		Dessiné	Relect.								