


Profil n°: Affluent Lotavy

Echelle en X : 1/1000

Echelle en Y : 1/1000

PC : 145.00 m

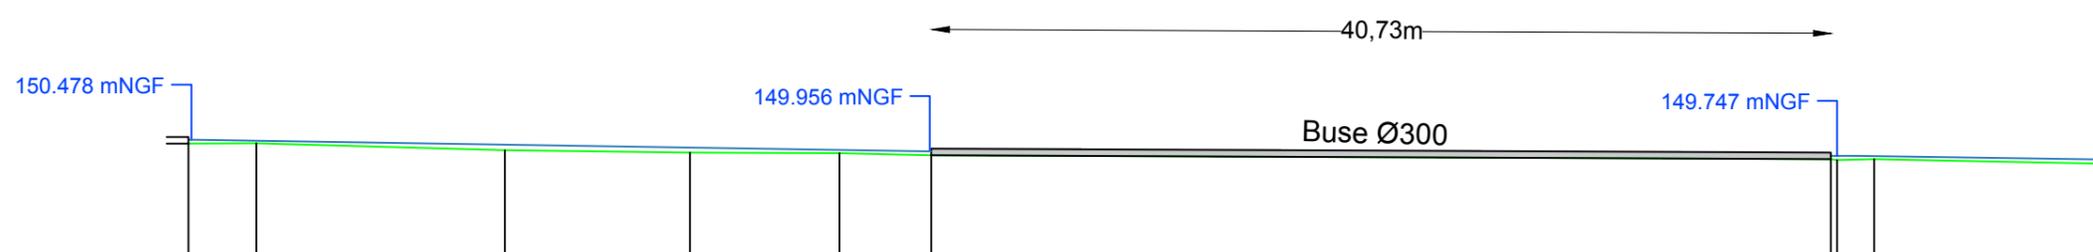

Numéros des points TN	1	2	3	4	5	6	7	9	10
Altitudes TN (mNGF)	150.30	150.32	150.01	149.90	149.88	149.77	149.60	149.60	149.39
Distances cumulées TN (m)	0.00	3.08	14.33	22.72	29.49	33.65	74.38	76.35	86.60
Distances partielles TN (m)		3.08	11.25	8.39	6.77	4.16	40.73	1.97	10.25

Echelle: 1/320

e	-	-	-	-	Nature des ouvrages :	Designation de la pièce :	Phase :	Format :
d	-	-	-	-	Caractérisation morphologique des cours d'eau à Mûr de Bretagne (RN164)	Profil en long (Affluent Lotavy)	EI	A3
c	-	-	-	-	Maitre d'Ouvrage :	Maitre d'Oeuvre :	Plan N° :	Echelle :
b	-	-	-	-	DREAL Bretagne L'Armorique 10 rue Maurice Fabre CS96515 35065 RENNES CEDEX	FISH PASS 18 Rue de la Plaine, ZA des 3 Prés 35 890 LAILLE - France Tel : 33 (0)2 99 77 32 11 Fax : 33 (0)2 99 77 31 96 Courriel : continuite@fish-pass.fr Site : www.fish-pass.fr	6	1/320
a	18/02/2025	Diffusion	MA	JP				
Indice	Date	Objet de la modification	Dessiné	Relect.				

Numéro affaire : CEC2025FM18